

RESIDENCIAL
Larramendi
BIZIGUNEA





Larramendi
B I Z I G U N E A

PORTAL 2

PLANTA QUINTA

MANO B

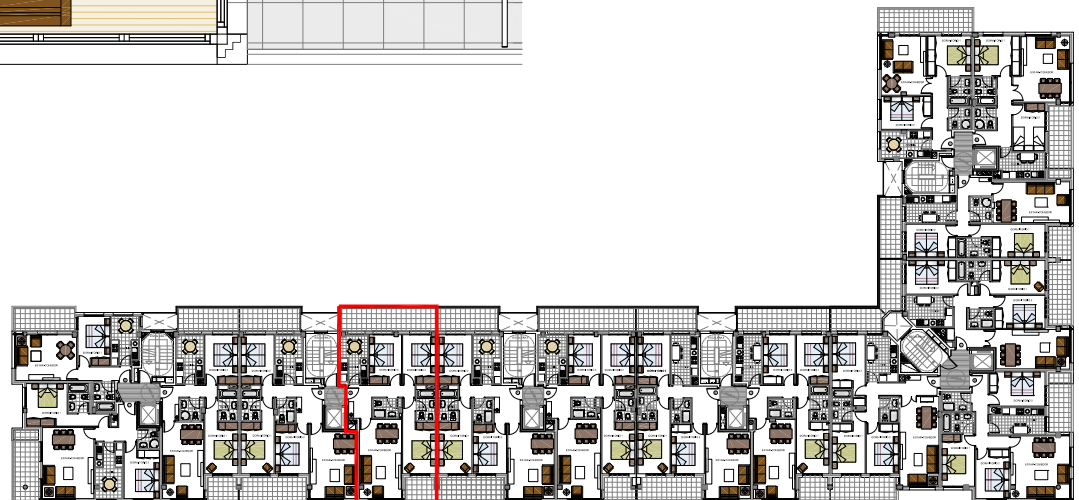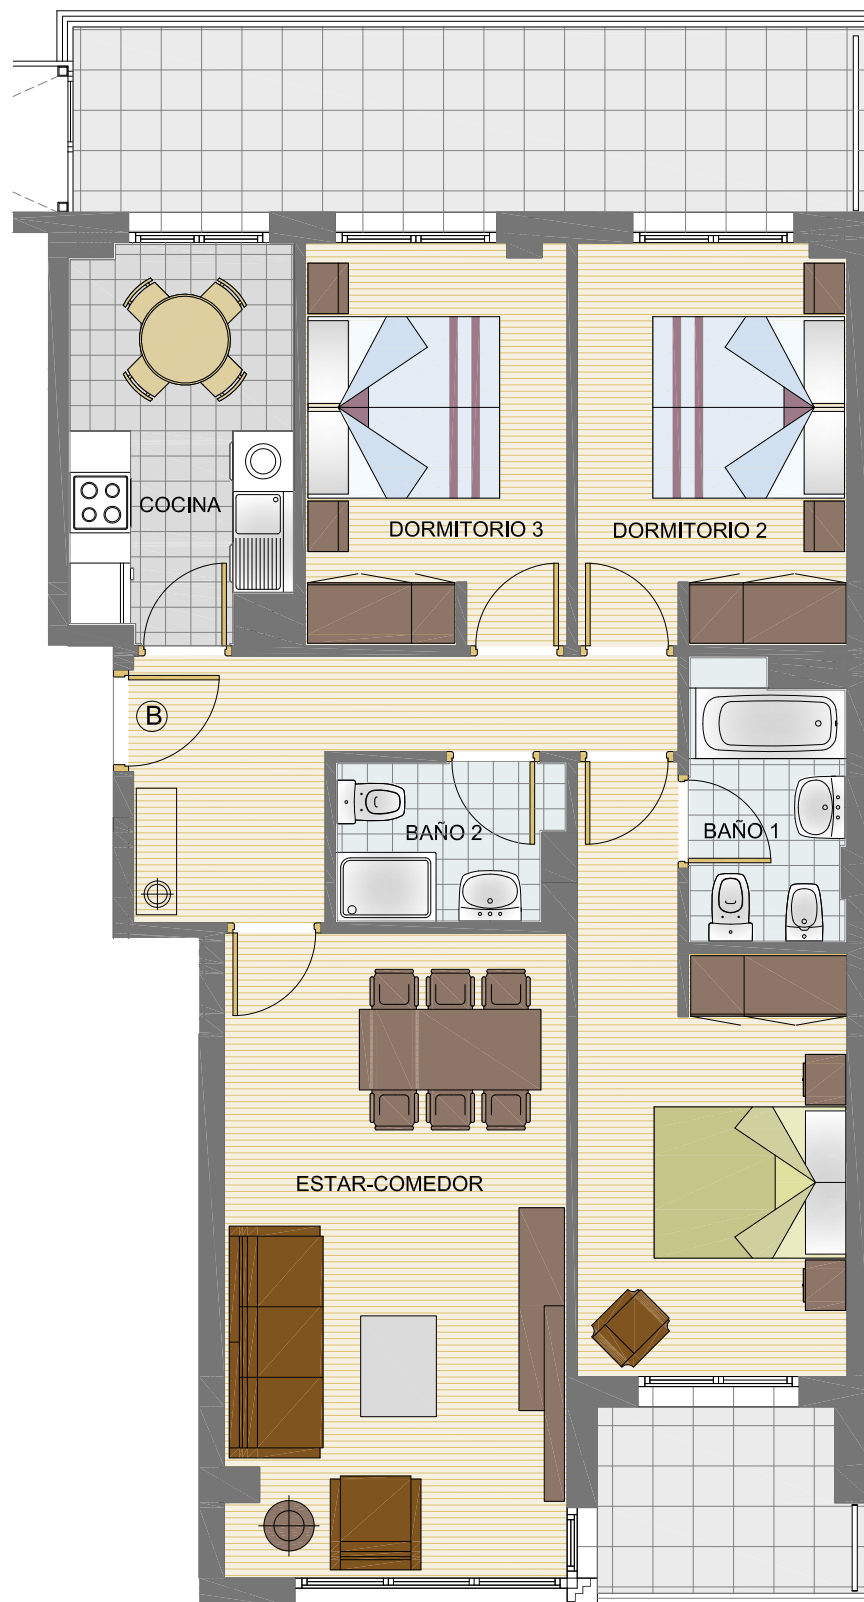

- Plano orientativo no vinculante
- Escala aproximada 1/75
- Mobiliario orientativo
- Los pilares y conducciones son orientativos pudiendo sufrir modificaciones por motivos constructivos